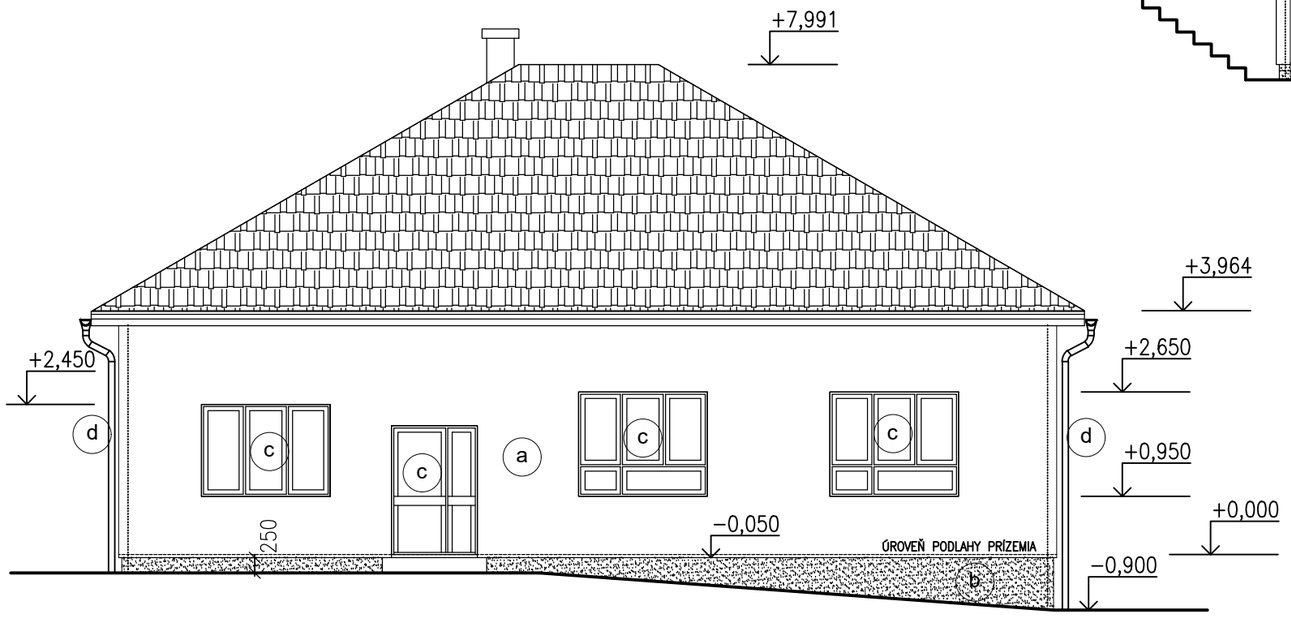

LEGENDA:

- (a) vonkajšia silikonová omietka BETA DEKOR SAF
- (b) mozaiková omietka STOMIX
- (c) plastové konštrukcie výplní otvorov
- (d) strešné zvody

STAVBA:

ZNÍŽENIE ENERGETICKEJ NÁROČNOSTI OBECNÉHO ÚRADU V OBCI VOJKOVCE

AUTOR PROJEKTU: ING.MICHAL BABEJ	PODPIS:	
VYPRACOVAL: ING.MICHAELA CHRÁŠČOVÁ	FORMÁT	2A4
ZODP.PROJEKTANT: ING.MICHAL BABEJ	STUPEŇ	STAV.POV.
INVESTOR:OBEC VOJKOVCE 37, 053 61	DÁTUM	3/2021
OBSAH: NOVÝ STAV POHLADY	MIERKA 1:100	VÝKRES Č: 108