


LEGENDA MIESTNOSTI:

Č.M	ÚČEL MIESTNOSTI	PLOCHA (M2)	POVRCH. ÚPRAVA		
			PODLAHA	STENY	STROP
001	POŽIARNICI-ŠATŇA	25,38	KERAMICKÁ DLAŽBA	OMIETKA HLADKÁ	OMIETKA HLADKÁ
002	POŽIARNA ZBRŮJNICA	33,61	KERAMICKÁ DLAŽBA	OMIETKA HLADKÁ	OMIETKA HLADKÁ
003	SKLAD	45,85	KERAMICKÁ DLAŽBA	OMIETKA HLADKÁ	OMIETKA HLADKÁ
004	SKLAD	4,55	KERAMICKÁ DLAŽBA	OMIETKA HLADKÁ	OMIETKA HLADKÁ
005	SKLAD NÁRADIA	16,1	KERAMICKÁ DLAŽBA	OMIETKA HLADKÁ	OMIETKA HLADKÁ
006	KUCHYŇA	17,21	KERAMICKÁ DLAŽBA	OMIETKA HLADKÁ	OMIETKA HLADKÁ
007	CHODBA, SCHODISKO	7,97	KERAMICKÁ DLAŽBA	OMIETKA HLADKÁ	OMIETKA HLADKÁ
008	SKLAD	19,69	KERAMICKÁ DLAŽBA	OMIETKA HLADKÁ	OMIETKA HLADKÁ
009	ČISTÝ RIAD - KUCHYŇA	8,93	KERAMICKÁ DLAŽBA	OMIETKA HLADKÁ	OMIETKA HLADKÁ
010	SOCIÁLNE ZARIADENIE	3,71	KERAMICKÁ DLAŽBA	KERAM.OBKĽAD V.1800 MM	OMIETKA HLADKÁ

LEGENDA MATERIÁLOV:

- OBVODOVÉ TEHLOVÉ MURIVO PLNÁ PÁLENA TEHLA NA MVC 25 HR.450 MM
- VNÚTORNÉ TEHLOVÉ MURIVO PLNÁ PÁLENA TEHLA NA MVC 25 HR.300 MM
- DREVENÉ PRIEČKY HR.100 MM A 50 MM NA OCELOVOM RÁME
- PRIEČKY PLNÁ PÁLENA TEHLA NA MVC 25 HR.150/100 MM

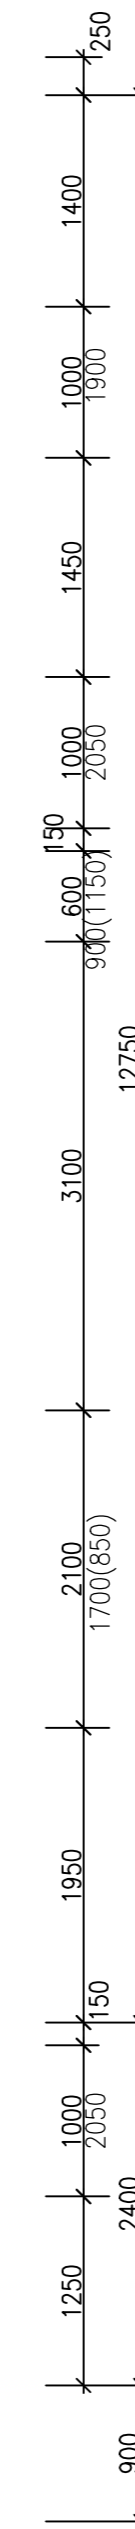

	STAVBA: ZNIŽENIE ENERGETICKEJ NÁROČNOSTI OBCÉNEHO ÚRADU V OBCI VOJKOVCE			
	AUTOR PROJEKTU: ING.MICHAL BABEJ		PODPIS:	
	VYPRACOVAL: ING.MICHAELA CHRÁŠČOVÁ		FORMÁT:	
	ZODP.PROJEKTANT: ING.MICHAL BABEJ		STUPEŇ	STAV.POV.
	INVESTOR: OBCĽ VOJKOVCE 37, 053 61		DÁTUM	3/2021
OBSAH: STARÝ STAV		MIERKA	VÝKRES Č.:	
PODORYS SUTERÉNU		1:50	101	