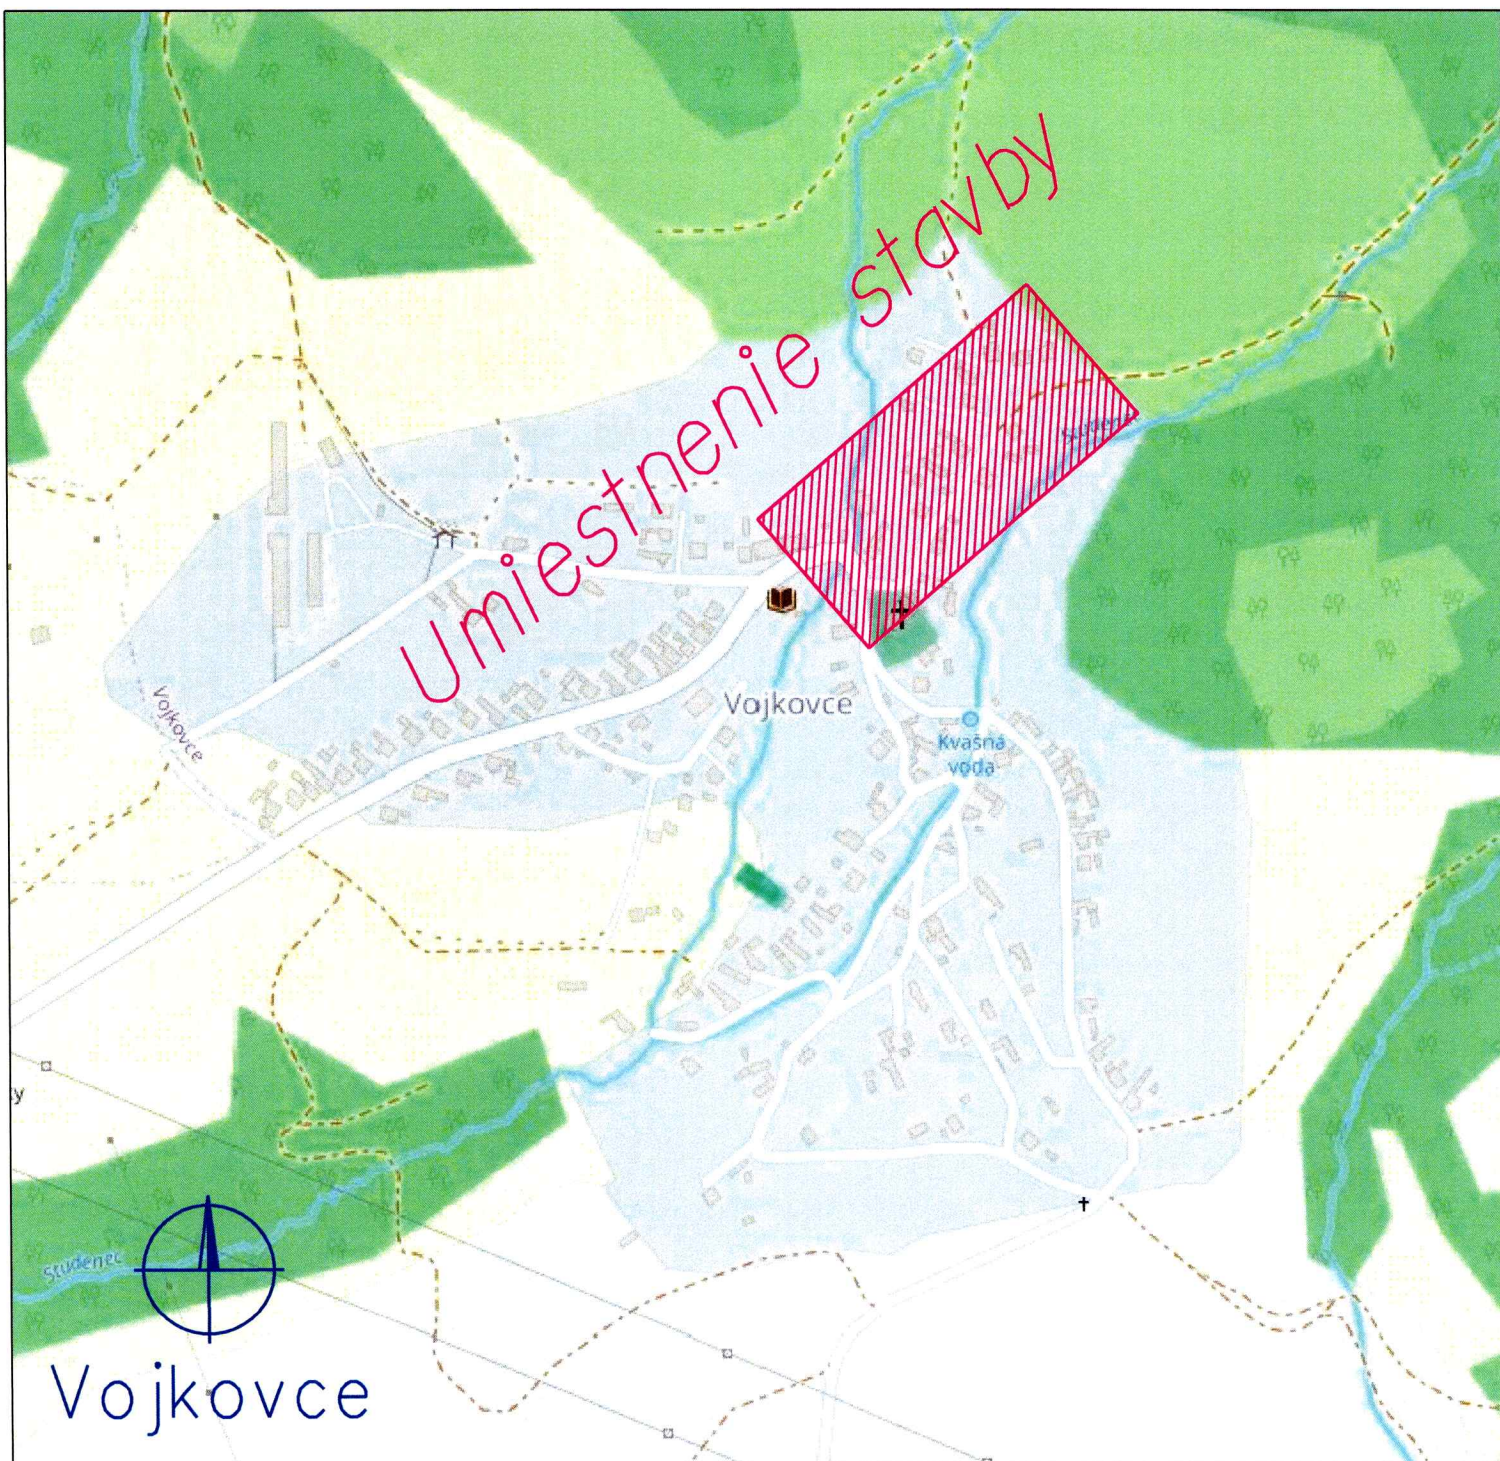


Vypracoval: Ing. Jozef Šurin Projektant: Ing. Stanislav Počuch	ENERPRO s.r.o.	
Investor: Východoslovenská distribučná, a.s.	Čís.zak.: IP12377	
Miesto: Vojkovce	Stupeň: PDR	
Stavba: Vojkovce - TS1, úprava NN a DP smer Sľubica	Dátum: 09/2025	
	Formát: 1xA4	Číslo výkr.: V1
Objekt:	Mierka: 1:15 000	
Obsah: Širšie vzťahy		