


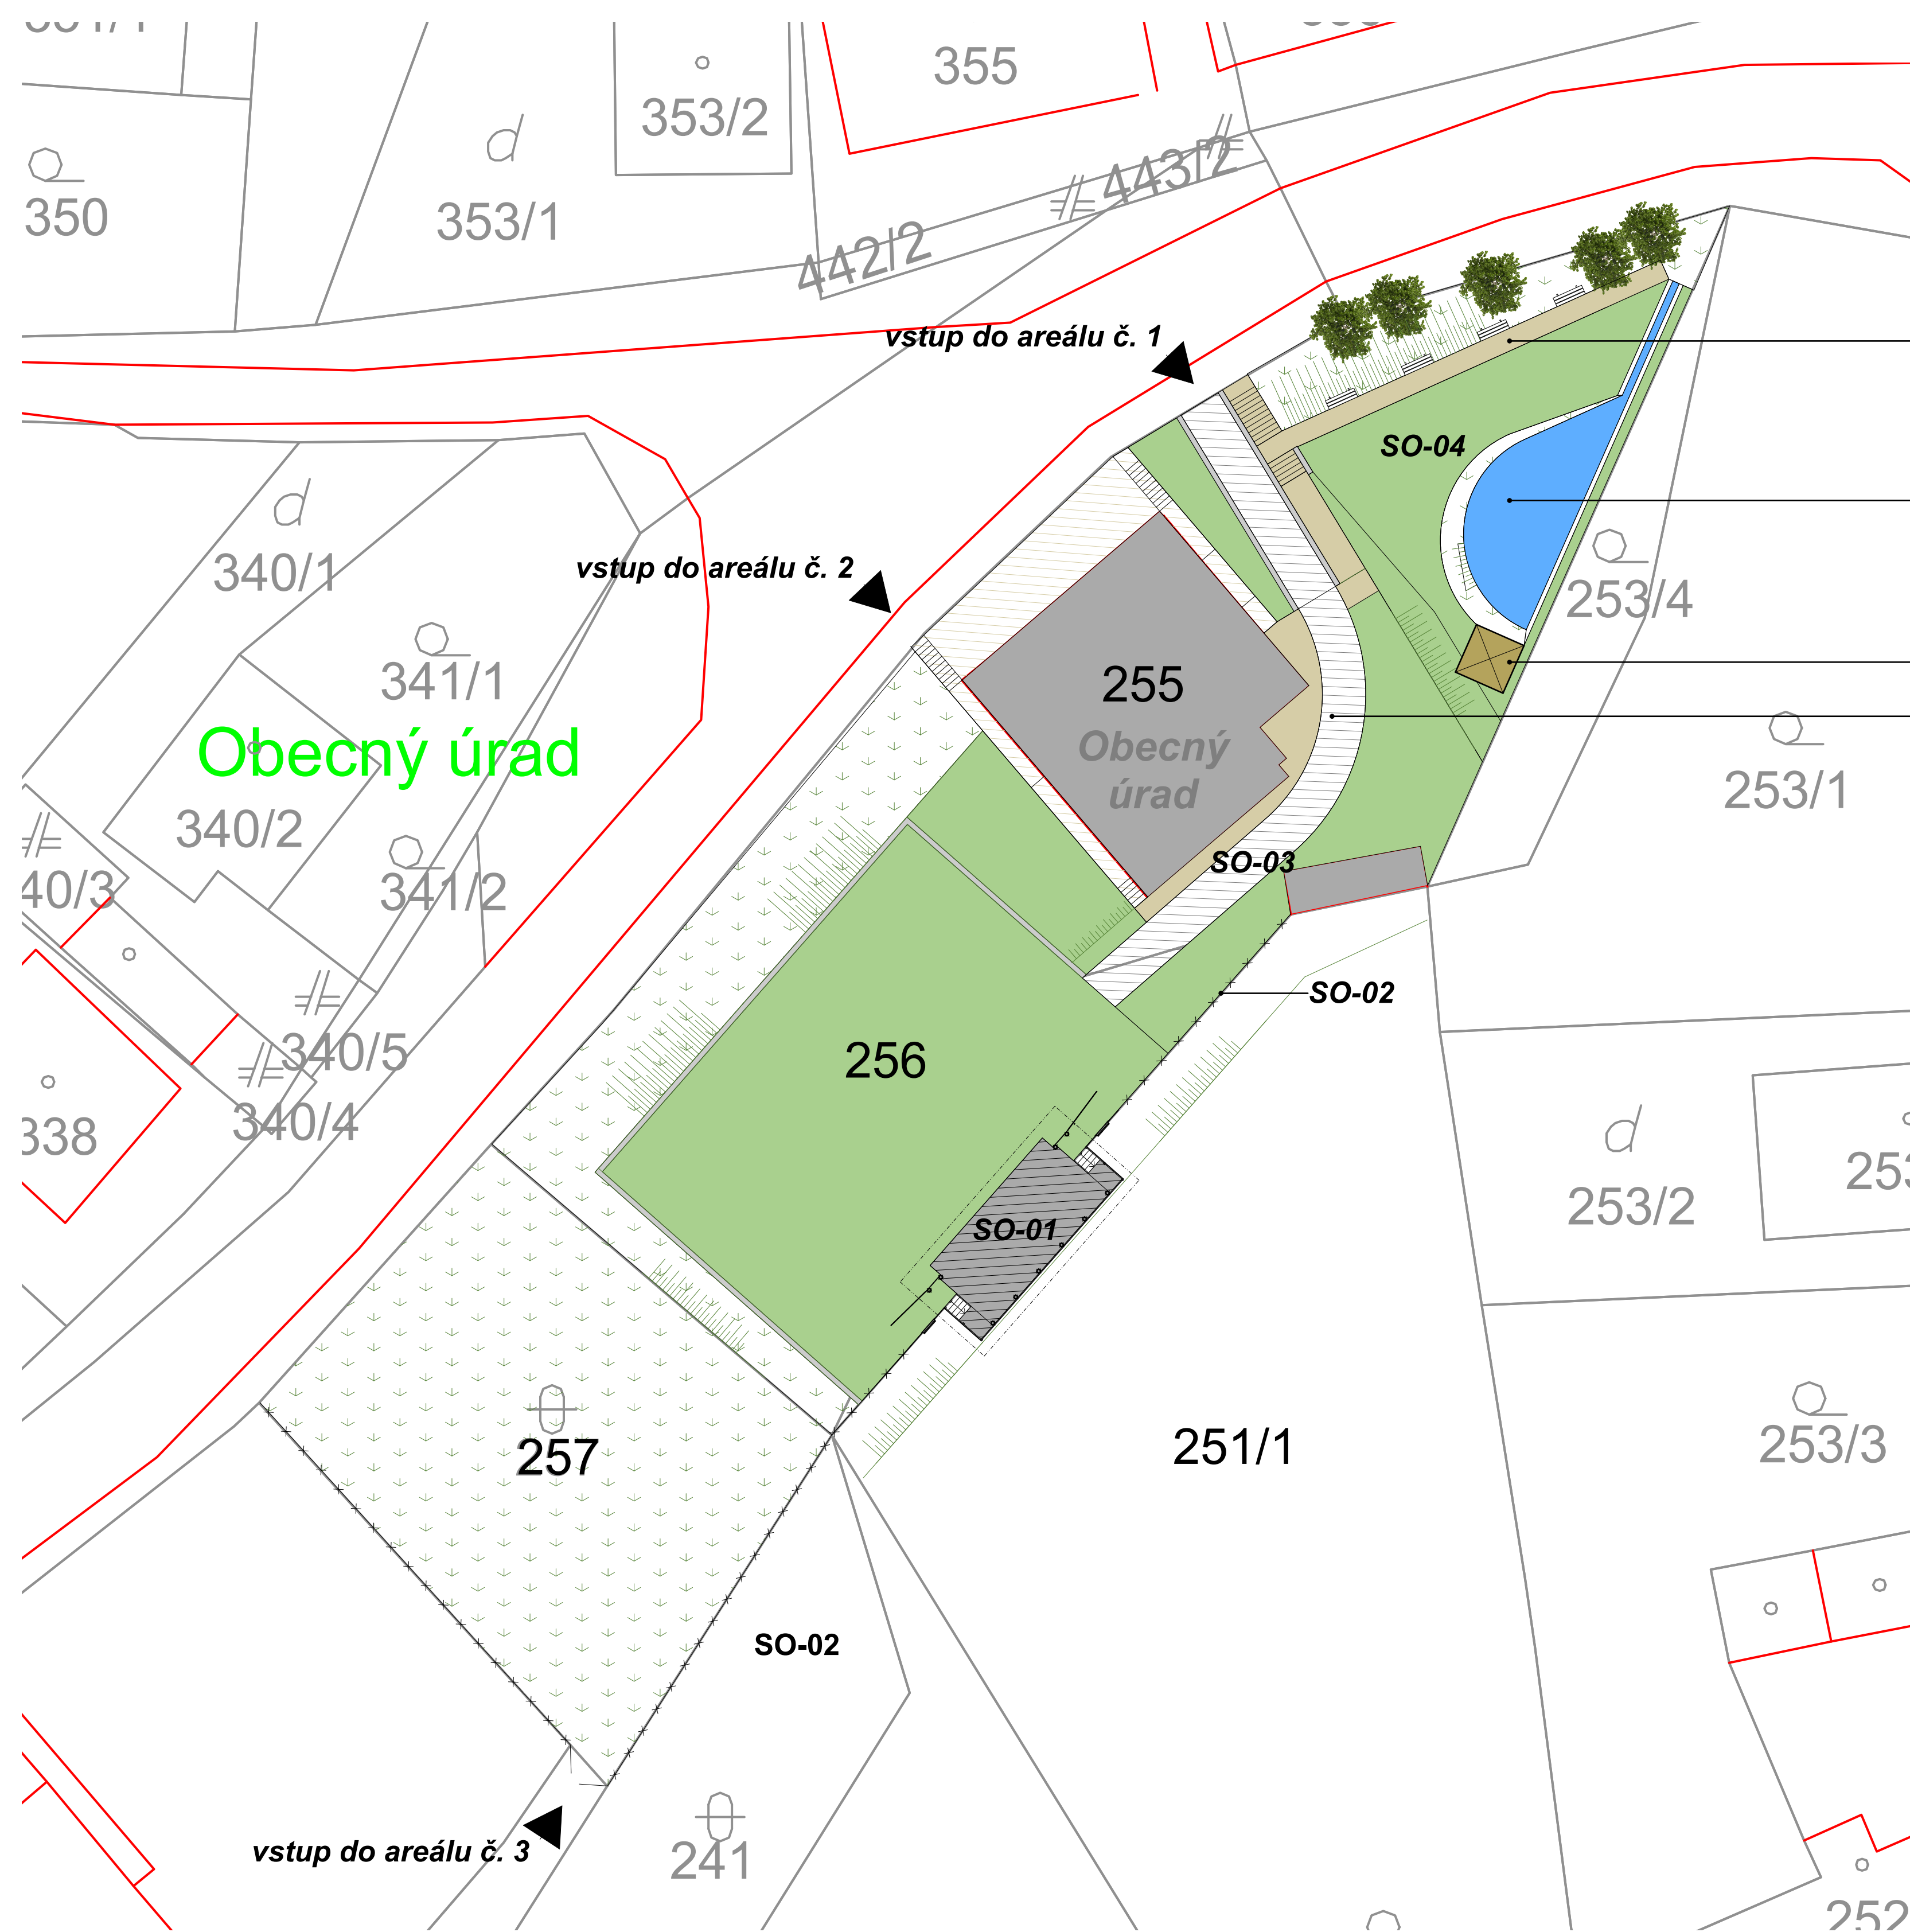


chodník s lavičkami a zeleňou

jazierko

altánok

prístupová cesta

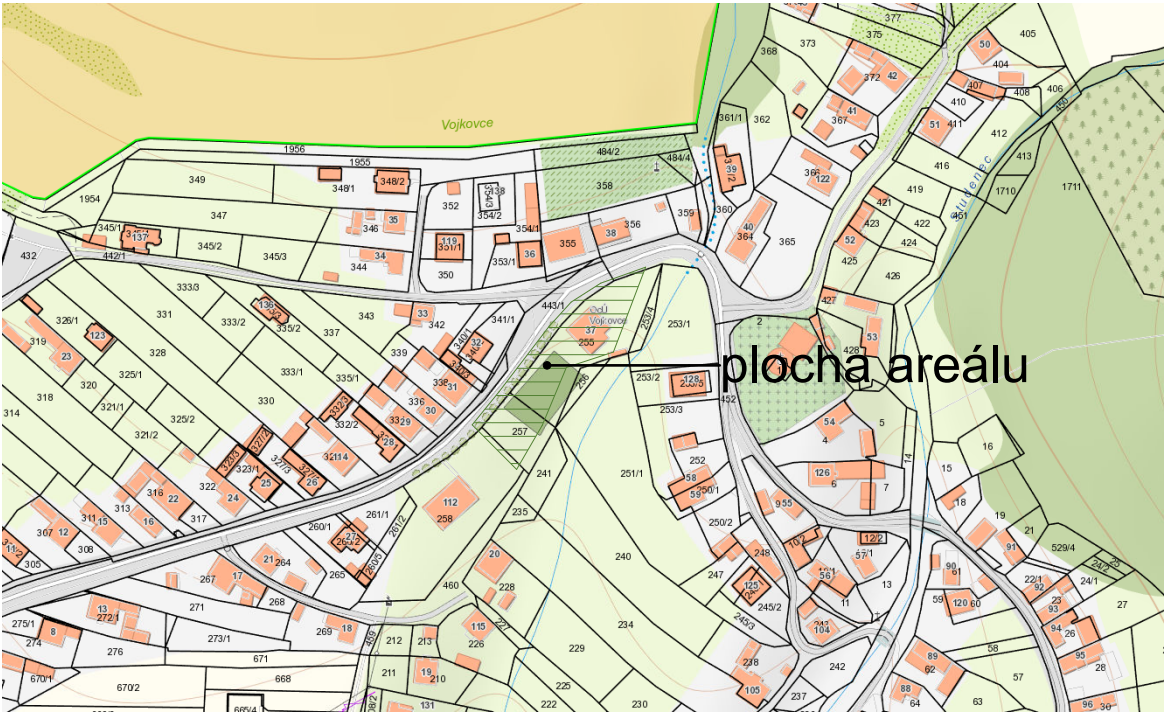

Legenda :

- navrhovaný objekt pódia
- ostatné objekty v areály
- jestvujúce spevnené plochy
- spevnená plocha navrhovanej prístupovej cesty
- jestvujúce trávnaté povrchy
- upravené povrchy so zatravnením
- navrhované spevnené plochy zámkovou dlažbou
- navrhovaná vodná plocha

STAVBA

Revitalizácia verejného priestranstva obce Vojkovce.

ZHOTOVITEĽ
PROJEKTANT
ZODP. PROJEKTANT
INVESTOR
MIESTO STAVBY
DÁTUM
STUPEŇ PD
MIERKA
FORMÁT

Arch-01 s.r.o., Železničná 28, 053 61 Spišské Vlachy
Ing.arch. Martin Čurilla
Ing.arch. Martin Čurilla
Obec Vojkovce, Obecný úrad Vojkovce 37
Kataster Vojkovce parc.č. 255, 256, 257, 251/1
9/2018
stavebné povolenie
1:250
4 x A4

ARCH

1

OBSAH VÝKRESU
Situácia

VÝKRES Č.

01